




ninar
QUARTOS INFANTIS

DETALHAMENTO MARCENARIA

TODAS AS MEDIDAS DEVERÃO SER CONFERIDAS NO LOCAL

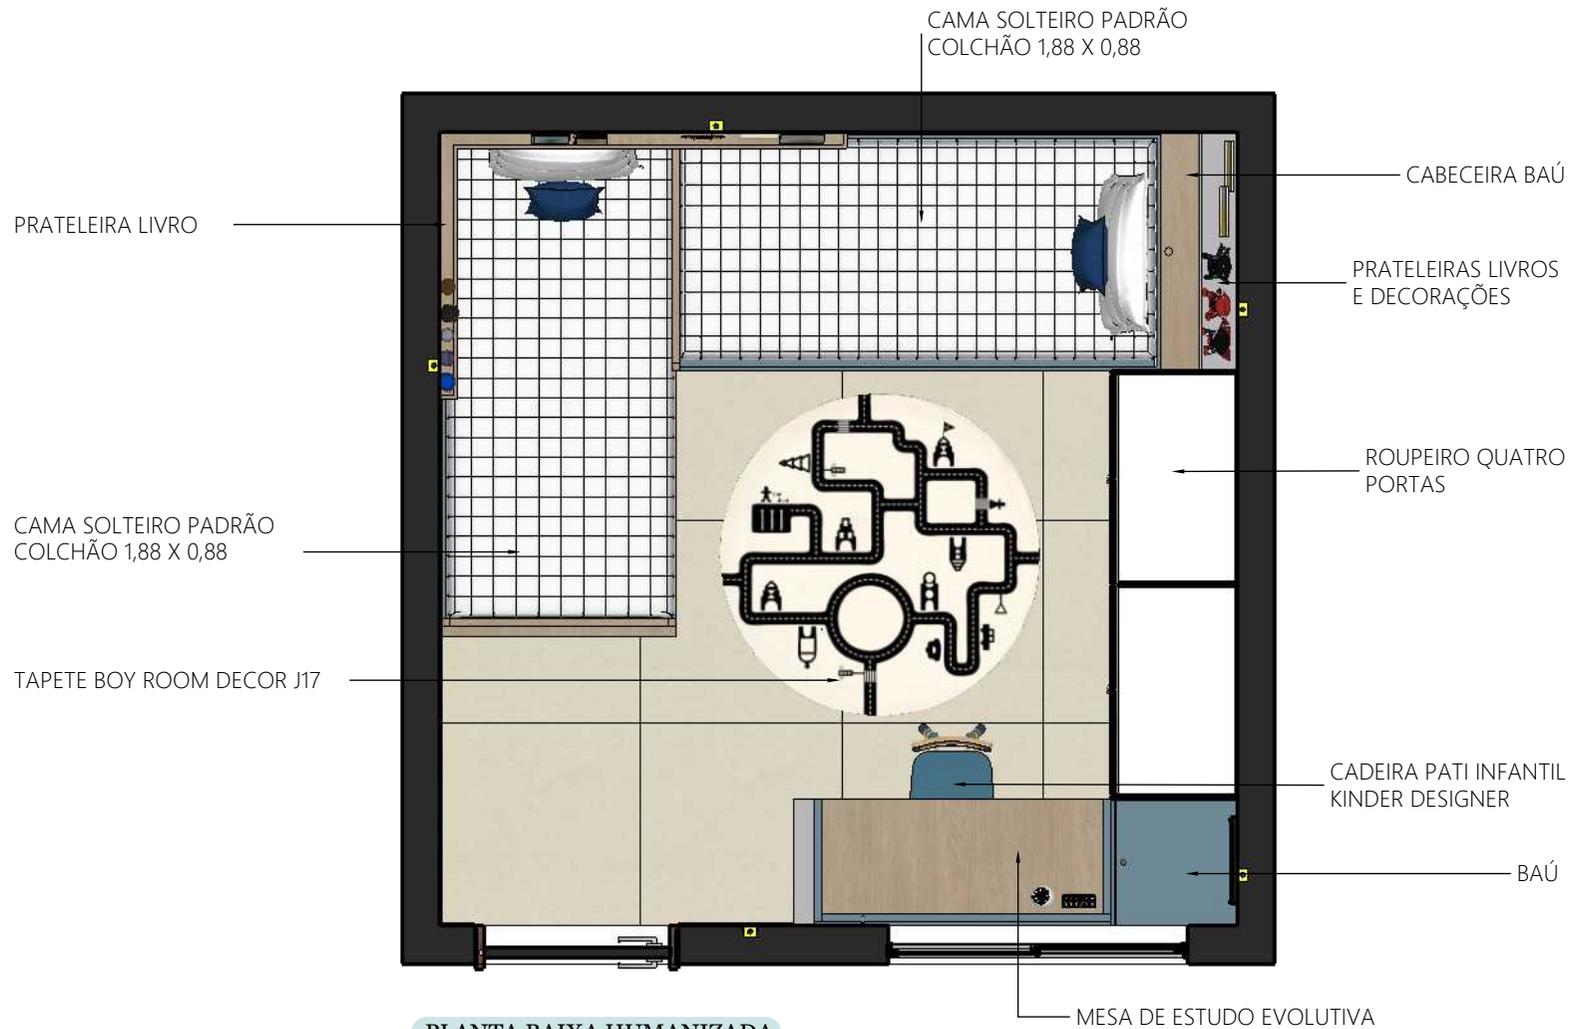

PLANTA BAIXA HUMANIZADA

Esc.: 1/30




CLIENTE:
ARTHUR E RENATO
PROJETISTA:
JÉSSICA

ENDEREÇO:
Endereço
AMBIENTE:
QUARTO DO BABY

DATA: 10/07/24
REVISÃO: 00
ESCALA: INDICADA

TODAS AS MEDIDAS DEVERÃO SER CONFERIDAS NO LOCAL

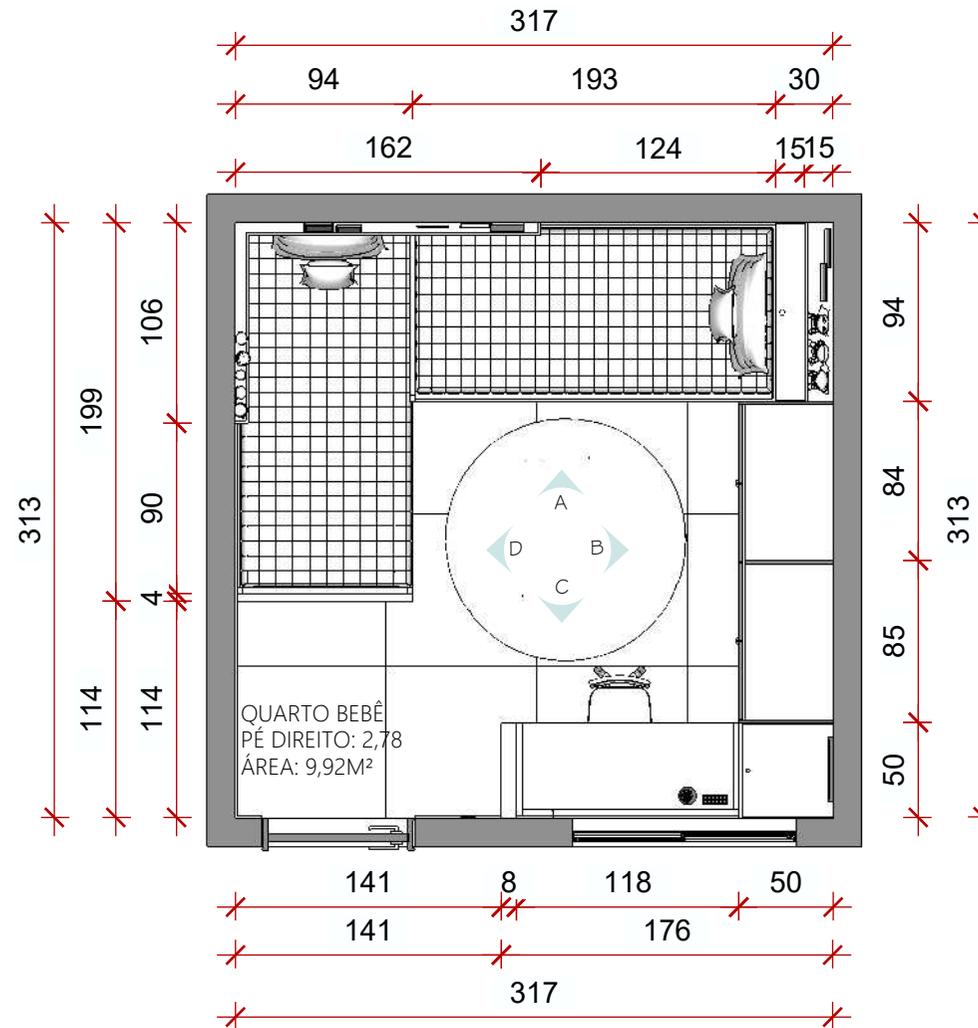

PLANTA BAIXA TECNICA

Esc.: 1/40



CLIENTE:
ARTHUR E RENATO

PROJETISTA:
JÉSSICA

ENDEREÇO:
Endereço


AMBIENTE:
QUARTO DO BABY

DATA: 10/07/24

REVISÃO: 00

ESCALA: INDICADA

TODAS AS MEDIDAS DEVERÃO SER CONFERIDAS NO LOCAL

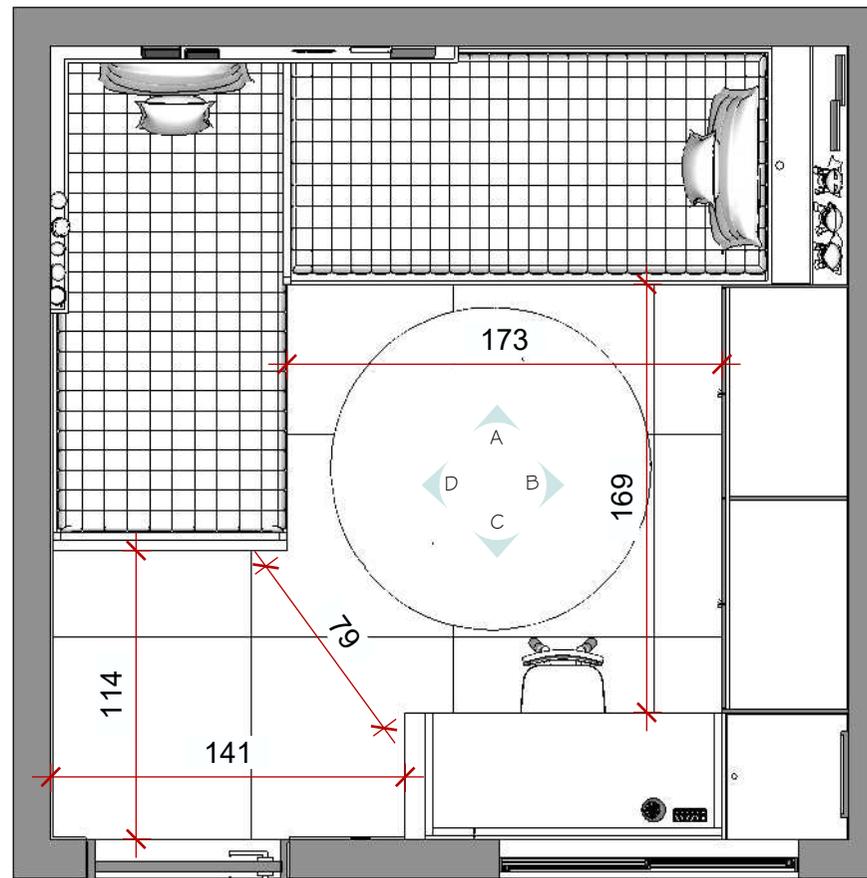

PLANTA BAIXA CIRCULAÇÃO

Esc.: 1/30




CLIENTE:
ARTHUR E RENATO
PROJETISTA:
JÉSSICA

ENDEREÇO:
Endereço
AMBIENTE:
QUARTO DO BABY

DATA: 10/07/24
REVISÃO: 00
ESCALA: INDICADA

TODAS AS MEDIDAS DEVERÃO SER CONFERIDAS NO LOCAL

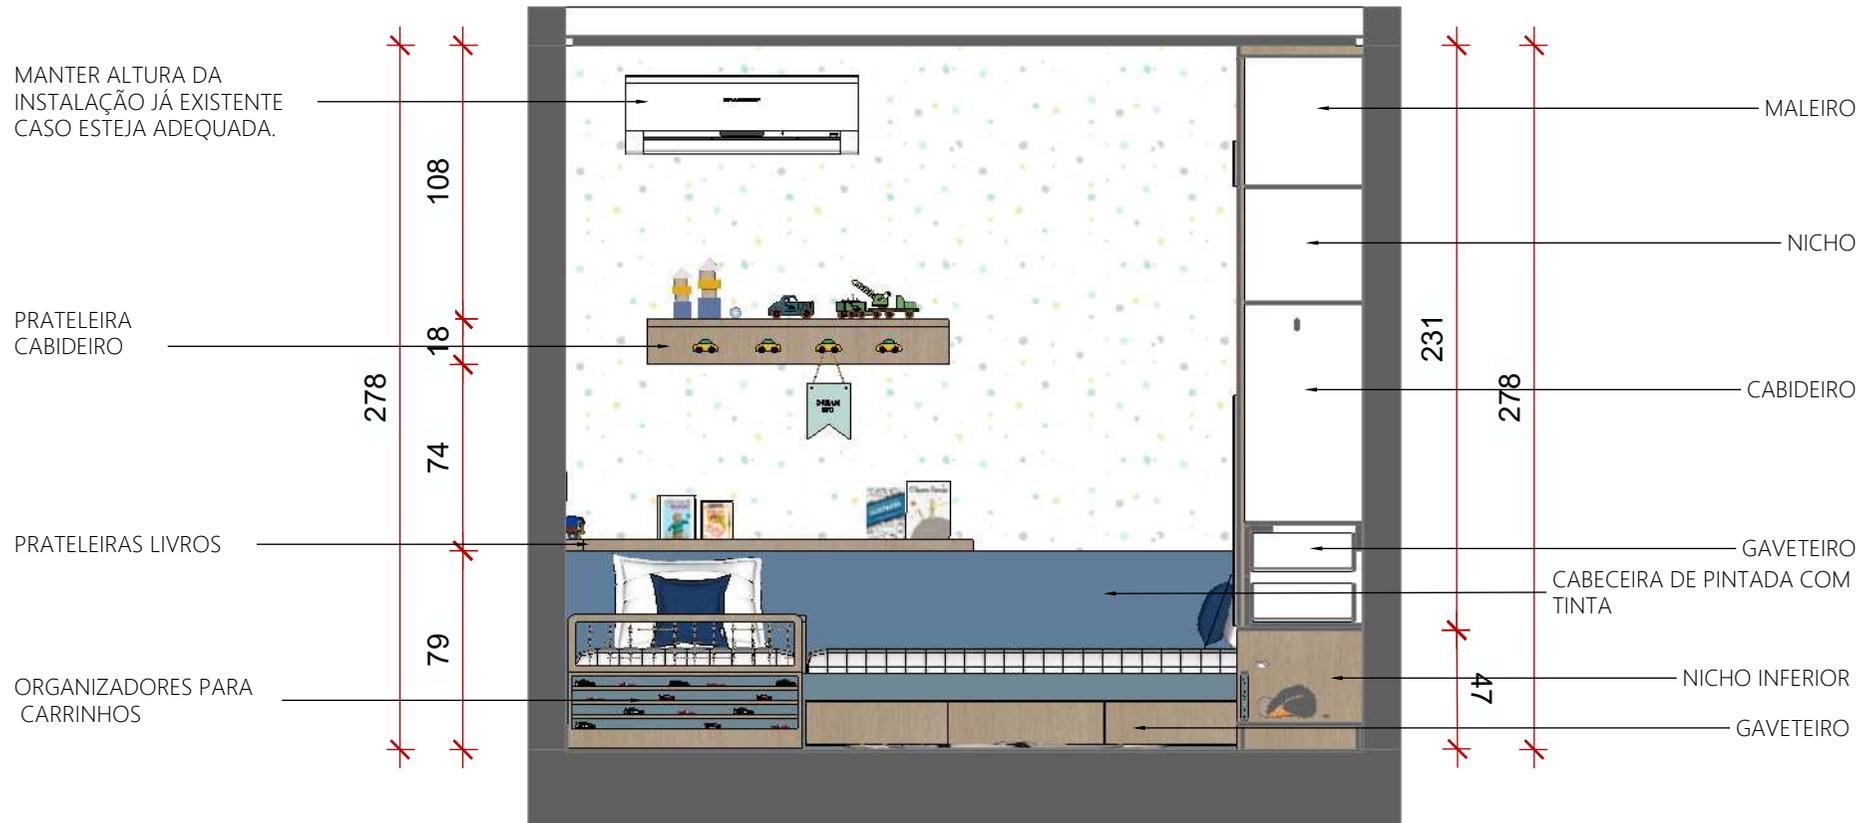

VISTA A

Esc.: 1/30



CLIENTE:
ARTHUR E RENATO
PROJETISTA:
JÉSSICA

ENDEREÇO:
Endereço
AMBIENTE:
QUARTO DO BABY

DATA: 10/07/24
REVISÃO: 00
ESCALA: INDICADA

4
20


TODAS AS MEDIDAS DEVERÃO SER CONFERIDAS NO LOCAL



VISTA A - PRATELEIRAS


Esc.: 1/50

móvel 01

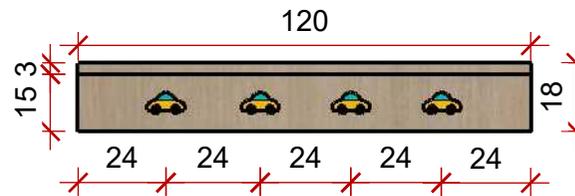


CABIDEIRO- FRONTAL

Esc.: 1/20

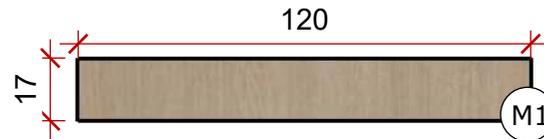


CABIDEIRO- SUPERIOR

Esc.: 1/20

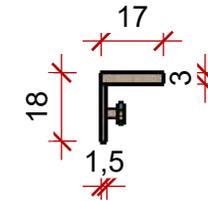


MEDIDAS E ESPESSURA CABIDEIRO

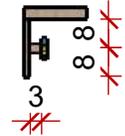

DETALHE POSIÇÃO GANCHOS

LATERAL ESQUERDA

Esc.: 1/20

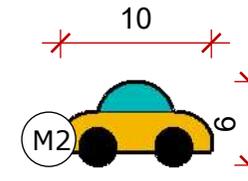

GANCHO EM FORMATO DE CARRINHO, PODE MANDAR FAZER PERSONALIZADO OU COMPRAR PELO SITE.

OBSERVAÇÕES:

1. GANCHOS COM 3CM DE PROFUNDIDADE, PREVÊ COM O MARCENEIRO PARA DEPOIS ENCAIXAR OS PUXADORES DE CARRINHO.
2. EM CASO DE MANDAR FAZER OS PUXADORES, NÃO PRECISA SER A MESMA COR DO PROJETO. PODE ESCOLHER DE ACORDO COM A PREFERENCIA DO CLIENTE.



IMAGEM SUGESTIVA, LINK NA LISTA DE COMPRAS.

MATERIAIS	
ÍCONE	MATERIAL UTILIZADO
M1	MDF CARVALHO NATURAL - ARAUCO
M2	CARRINHOS COLORIDOS



CLIENTE:
ARTHUR E RENATO

PROJETISTA:
JÉSSICA

ENDEREÇO:
Endereço


AMBIENTE:
QUARTO DO BABY

DATA: 10/07/24

REVISÃO: 00


ESCALA: INDICADA

TODAS AS MEDIDAS DEVERÃO SER CONFERIDAS NO LOCAL

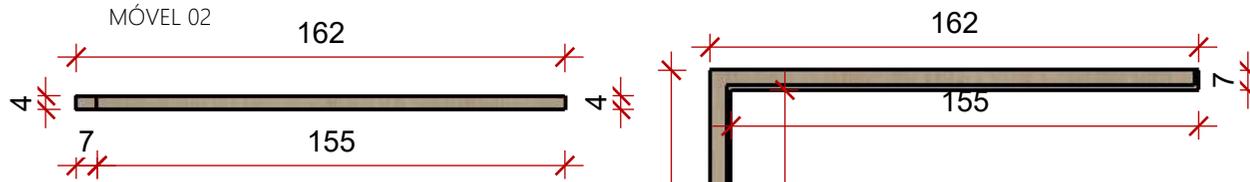


PRATELEIRA- FRONTAL

Esc.: 1/20

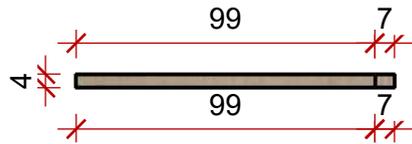


PRATELEIRA- L. ESQUERDA

Esc.: 1/20


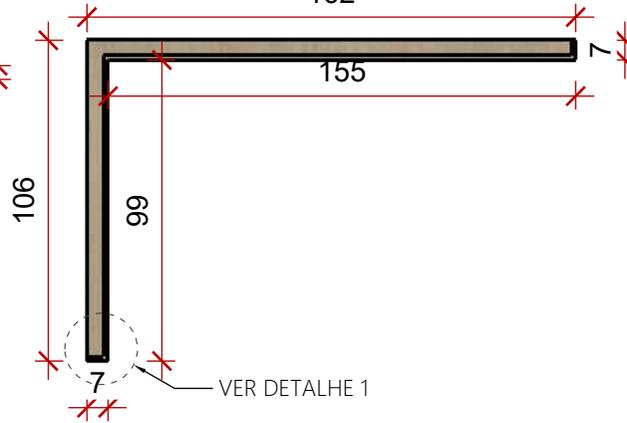


PRATELEIRA- SUPERIOR

Esc.: 1/20

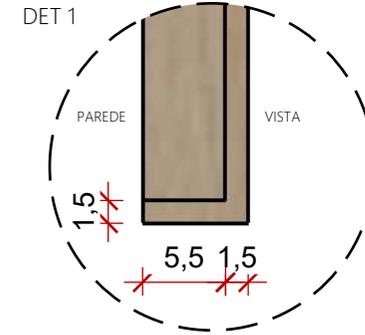

TODA A PRATELEIRA TEM A PARTE FRONTAL ELEVADA EM 4 CM. PODENDO SER VISTA NA VISTA FRONTAL.

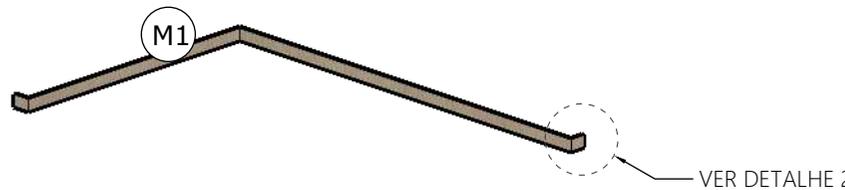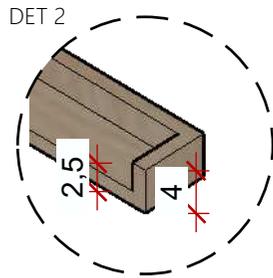

PRATELEIRA- PERSPECTIVA

Esc.: 1/20

MATERIAIS	
ÍCONE	MATERIAL UTILIZADO
M1	MDF CARVALHO NATURAL - ARAUCO



CLIENTE:
ARTHUR E RENATO
PROJETISTA:
JÉSSICA

ENDEREÇO:
Endereço
AMBIENTE:
QUARTO DO BABY


DATA: 10/07/24
REVISÃO: 00
ESCALA: INDICADA

TODAS AS MEDIDAS DEVERÃO SER CONFERIDAS NO LOCAL



VISTA A - CAMA

Esc.: 1/50

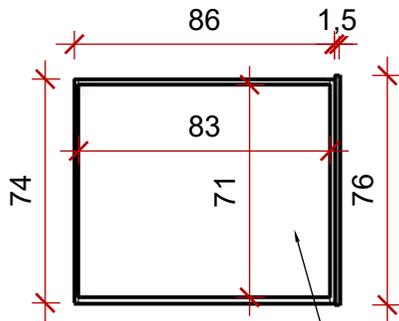


CAMA - GAVETA

Esc.: 1/20

GAVETA EM MDF BRANCO


CAMA 01 - MÓVEL 03

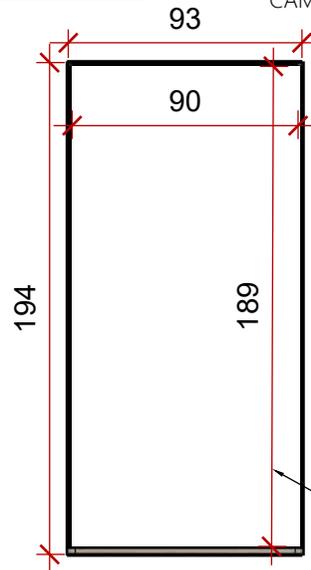

CAMA - VISTA SUPERIOR


Esc.: 1/30

BASE PARA COLCHÃO MDF BRANCO

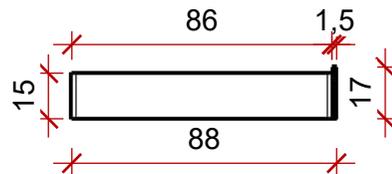

CAMA - GAVETA- LATERAL

Esc.: 1/20

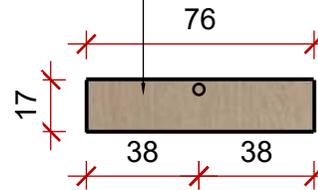


CAMA - GAVETA- FRONTAL

Esc.: 1/20

PUXADOR CAVA REDONDO DIÂMETRO 2CM

GRADE EM CORDA DET 1 (folha 8)

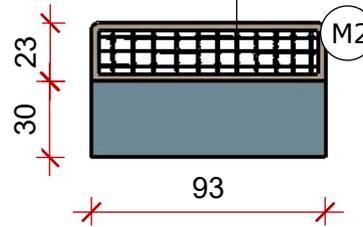

CAMA - VISTA FRONTAL


Esc.: 1/30



CAMA - PERSPECTIVA

Esc.: 1/30

PRATELEIRA PARA LIVROS DETALHADA NA PÁG. 06

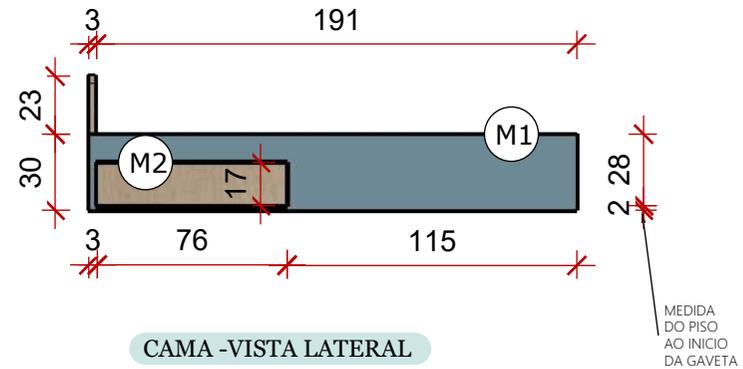

CAMA - VISTA LATERAL

Esc.: 1/30

MEDIDA DO PISO AO INÍCIO DA GAVETA

MATERIAIS

ÍCONE	MATERIAL UTILIZADO
M1	MDF AZUL ARDÓSIA - GUARARAPES
M2	MDF CARVALHO NATURAL - ARAUCO

OBSERVAÇÕES:

1. MEDIDA DA BASE DA CAMA (PARA COLCHÃO) DEVE PREVALECER CASO TENHA ALTERAÇÃO NAS MEDIDAS .
2. CAMA PARA COLCHÃO SOLTEIRO PADRÃO 188 X 88 CM.
3. BASE COM 2CM A MAIS NA LARGURA E 1,5CM NO COMPRIMENTO.



CLIENTE:
ARTHUR E RENATO

PROJETISTA:
JÉSSICA

ENDEREÇO:
Endereço

AMBIENTE:
QUARTO DO BABY

DATA: 10/07/24

REVISÃO: 00


ESCALA: INDICADA

TODAS AS MEDIDAS DEVERÃO SER CONFERIDAS NO LOCAL





VISTA A - CAMA

Esc.: 1/50

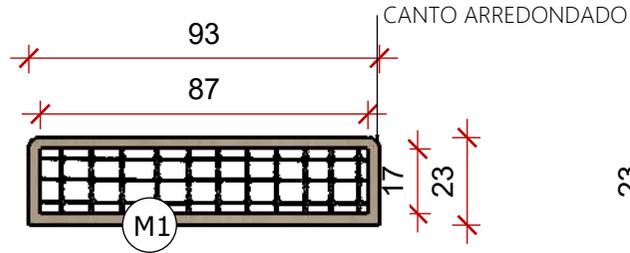


CAMA-CABECEIRA INFERIOR

Esc.: 1/20

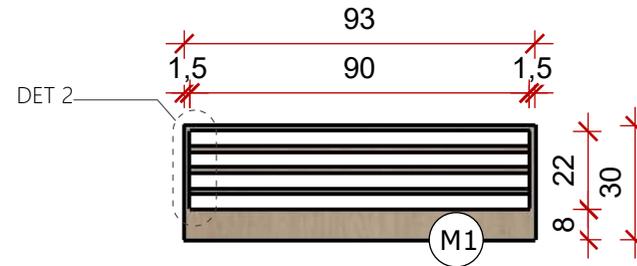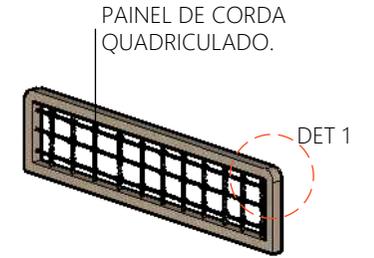


CAMA- ESTANTE CARRINHO

Esc.: 1/20

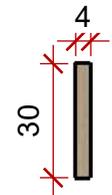


CAMA- ESTANTE CARRINHO

Esc.: 1/20

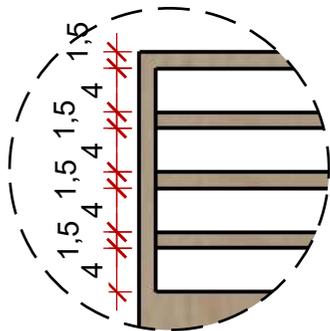

DETALHE 2

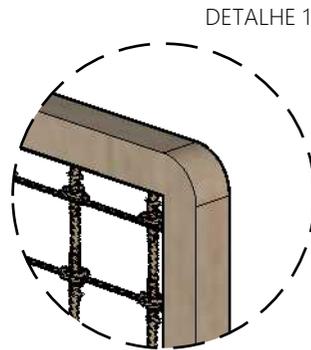

BORDA ARREDONDADA

MATERIAIS	
ÍCONE	MATERIAL UTILIZADO
M1	MDF CARVALHO NATURAL - ARAUCO



CLIENTE:
ARTHUR E RENATO
PROJETISTA:
JÉSSICA

ENDEREÇO:
Endereço
AMBIENTE:
QUARTO DO BABY

DATA: 10/07/24
REVISÃO: 00
ESCALA: INDICADA

TODAS AS MEDIDAS DEVERÃO SER CONFERIDAS NO LOCAL



VISTA B

Esc.: 1/30





CLIENTE:
ARTHUR E RENATO
PROJETISTA:
JÉSSICA

ENDEREÇO:
Endereço
AMBIENTE:
QUARTO DO BABY

DATA: 10/07/24
REVISÃO: 00
ESCALA: INDICADA

TODAS AS MEDIDAS DEVERÃO SER CONFERIDAS NO LOCAL

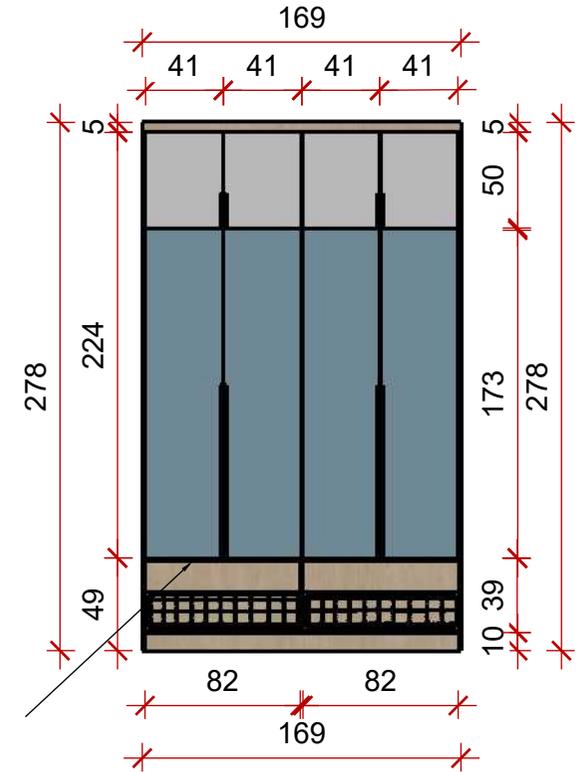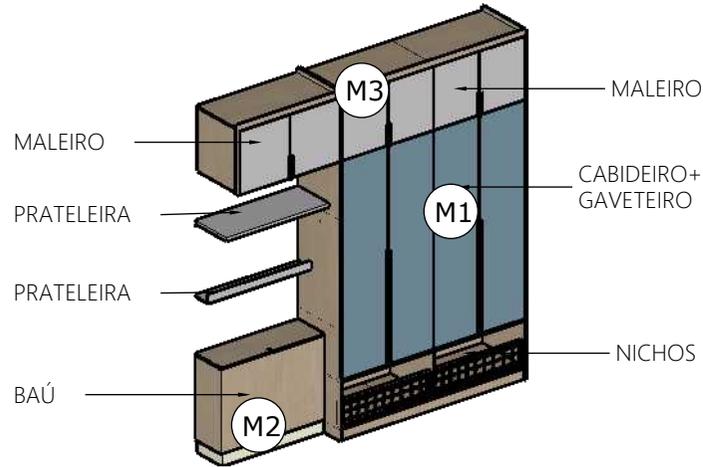


ROUPEIRO- MEDIDAS PORTAS

Esc.: 1/50

MEDIDAS APENAS DAS PORTAS


VISTA B - ROUPEIRO

Esc.: 1/50

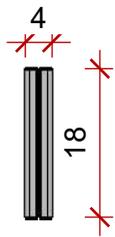


PUXADOR MALEIRO

Esc.: 1/5

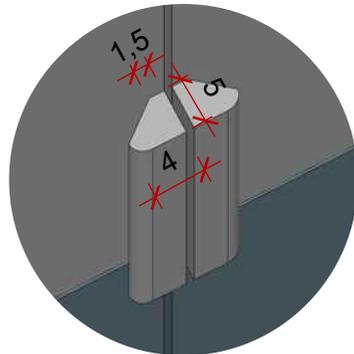

PERSPECTIVA

Esc.: 1/50

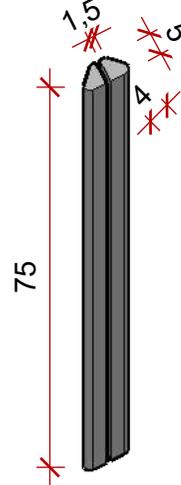

PUXADOR PORTA

Esc.: 1/5

MATERIAIS	
ÍCONE	MATERIAL UTILIZADO
M1	MDF AZUL ARDÓSIA - GUARARAPES
M2	MDF CARVALHO NATURAL - ARAUCO
M2	MDF CINZA BETON - ARAUCO

OBSERVAÇÕES:

- MEDIDAS FRONTAIS RELACIONADAS A MEDIDAS DAS PORTAS.
- PARTE INTERNA EM MDF BRANCO TX.






CLIENTE:
ARTHUR E RENATO
PROJETISTA:
JÉSSICA

ENDEREÇO:
Endereço
AMBIENTE:
QUARTO DO BABY

DATA: 10/07/24
REVISÃO: 00
ESCALA: INDICADA

10
/ 20

TODAS AS MEDIDAS DEVERÃO SER CONFERIDAS NO LOCAL

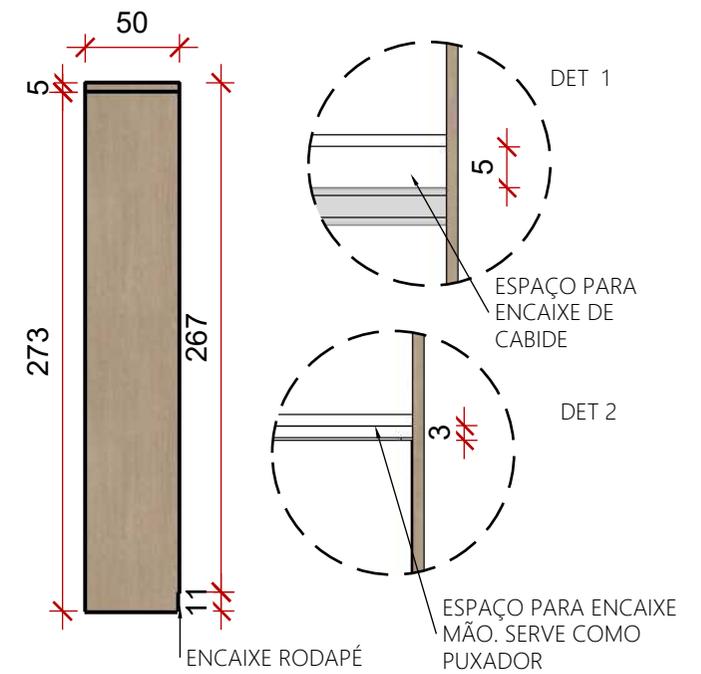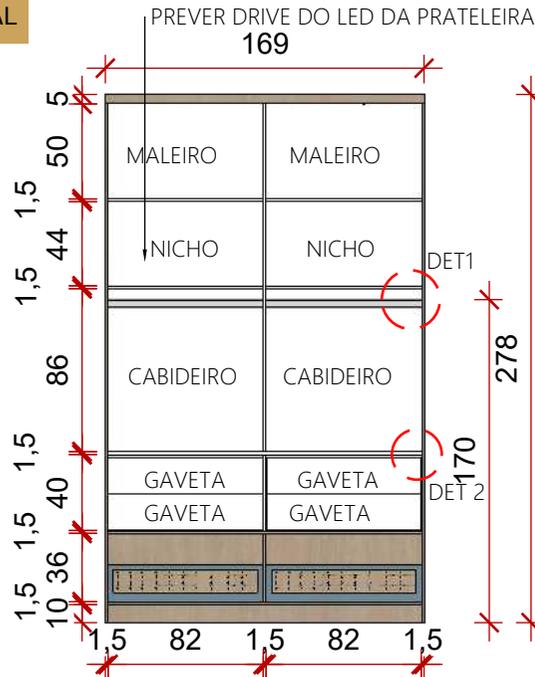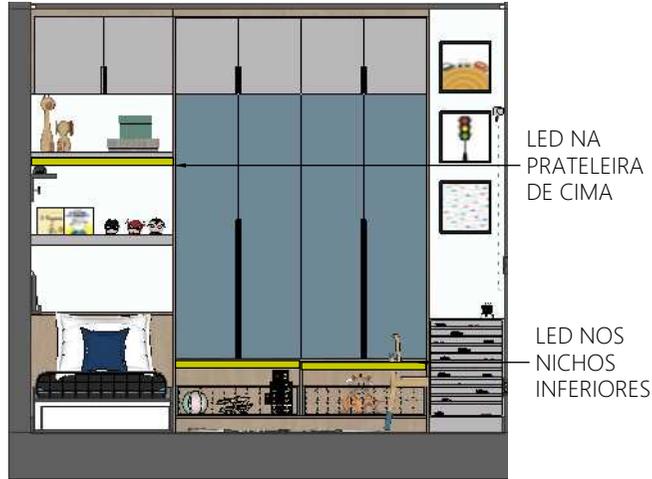

VISTA B - ROUPEIRO




Esc.: 1/50

MEDIDAS INTERNAS

Esc.: 1/40

ROUPEIRO- VISTA LATERAL

Esc.: 1/40

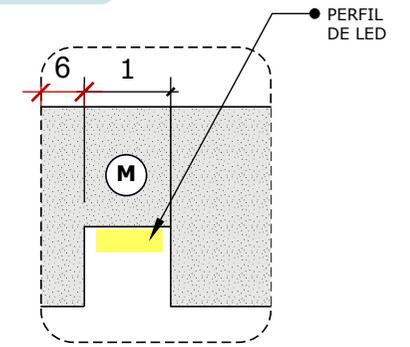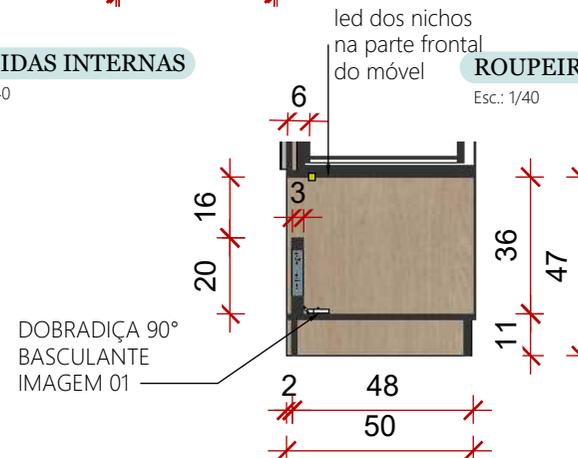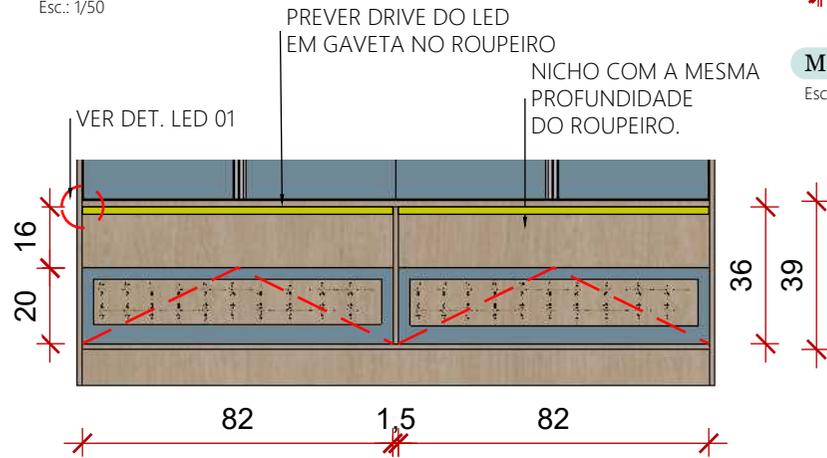

NICHOS INFERIORES - FRONTAL

Esc.: 1/20

NICHOS INFERIORES - CORTE LATERAL

Esc.: 1/20

DETALHE LED EMBUTIDO
sem escala



IMAGEM 01



CLIENTE:
ARTHUR E RENATO

PROJETISTA:
JÉSSICA

ENDEREÇO:
Endereço


AMBIENTE:
QUARTO DO BABY

DATA: 10/07/24

REVISÃO: 00

ESCALA: INDICADA

TODAS AS MEDIDAS DEVERÃO SER CONFERIDAS NO LOCAL

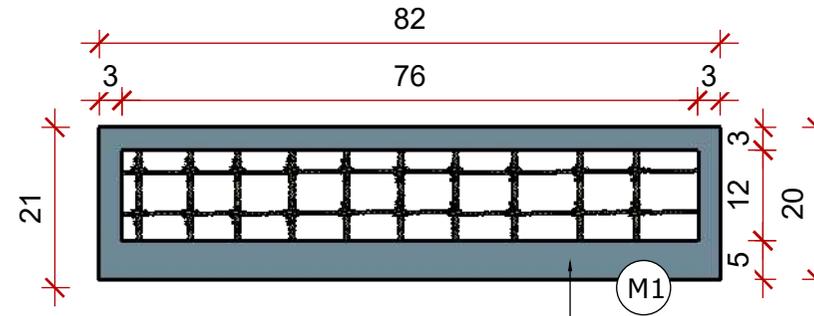

NICHOS INFERIORES - FRONTAL

Esc.: 1/20


PORTA BASCULANTE

VISTA B - NICHOS INFERIORES

Esc.: 1/50

MATERIAIS	
ÍCONE	MATERIAL UTILIZADO
LED	PERFIL DE LED BABY 5mm - 5w - 3.000k - utilizado nos nichos inferiores e prateleira superior. Totalizando 258cm

MATERIAIS	
ÍCONE	MATERIAL UTILIZADO
M1	MDF AZUL ARDÓSIA - GUARARAPES
M2	MDF CARVALHO NATURAL - ARAUCO

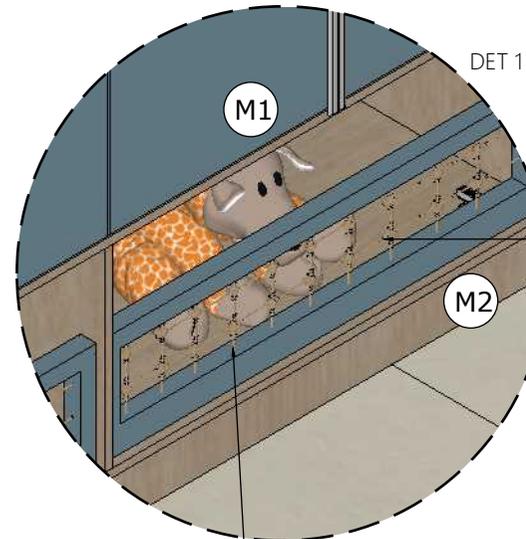

DET 1

M1

M2

CORDA NÁUTICA
COM 1,5 MM DE ESPESSURA

GANCHOS NAS PONTAS
DAS CORDAS



ESCOLHER UM GANCHO DE ATÉ 2,5 CM PARA
QUE NÃO ATRAVESSE A MADEIRA




CLIENTE:
ARTHUR E RENATO
PROJETISTA:
JÉSSICA

ENDEREÇO:
Endereço
AMBIENTE:
QUARTO DO BABY

DATA: 10/07/24
REVISÃO: 00
ESCALA: INDICADA


12
20

TODAS AS MEDIDAS DEVERÃO SER CONFERIDAS NO LOCAL

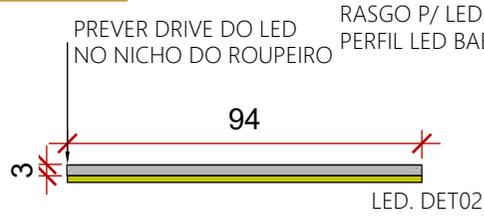


PRATELEIRA 01 - FRONTAL

Esc.: 1/20

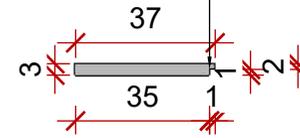


PRATELEIRA 01 - LATERAL

Esc.: 1/20

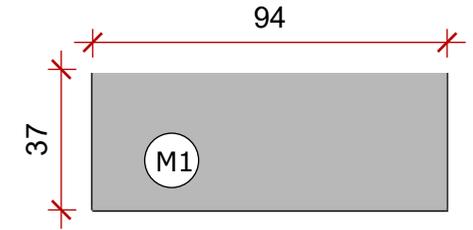


PRATELEIRA 01 - SUPERIOR

Esc.: 1/20

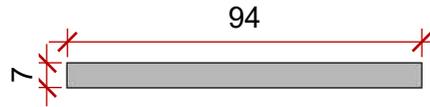


PRATELEIRA 02 - FRONTAL

Esc.: 1/20

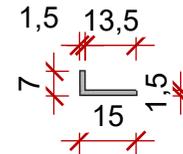

PRATELEIRA 02 - LATERAL

Esc.: 1/20

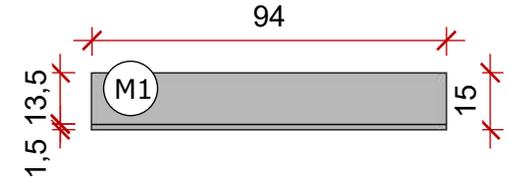


PRATELEIRA 02 - SUPERIOR

Esc.: 1/20

VISTA B - PRATELEIRAS

Esc.: 1/50

MATERIAIS	
ÍCONE	MATERIAL UTILIZADO
M1	MDF CINZA BETON - ARAUCO

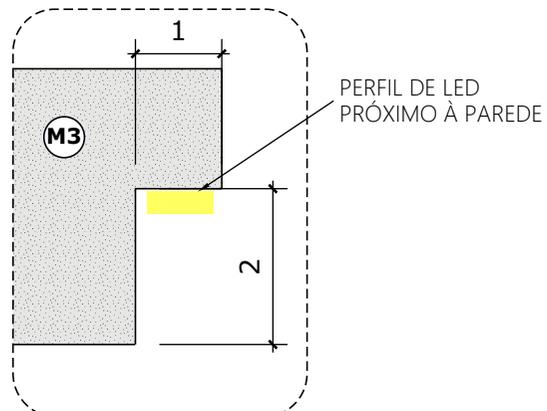


DETALHE LED EMBUTIDO 02
escala: 1/2



PRATELEIRAS - PERSPECTIVA

Esc.: 1/20

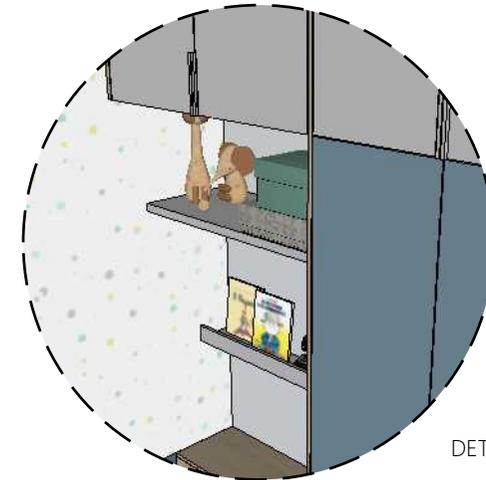

DET 1



CLIENTE:
ARTHUR E RENATO

PROJETISTA:
JÉSSICA

ENDEREÇO:
Endereço

AMBIENTE:
QUARTO DO BABY

DATA: 10/07/24


REVISÃO: 00

ESCALA: INDICADA

TODAS AS MEDIDAS DEVERÃO SER CONFERIDAS NO LOCAL




O BAÚ DEVE FICAR NA MESMA ALTURA DA "CABECEIRA" FEITA DE TINTA AZUL. MEDIR APÓS PINTURA

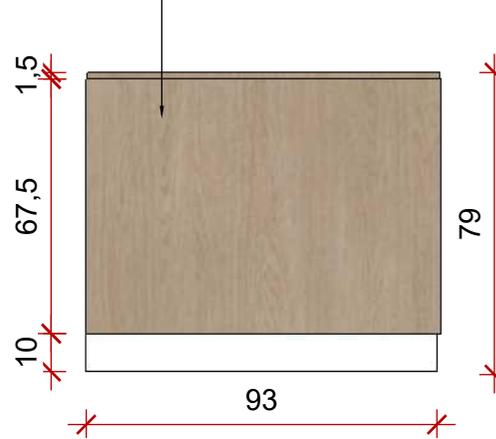


BAÚ - FRONTAL

Esc.: 1/20

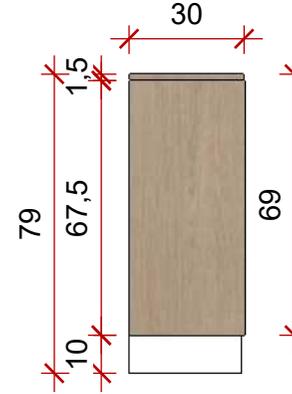

BAÚ - LATERAL

Esc.: 1/20

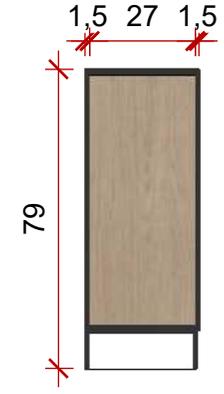

BAÚ - CORTE AA


Esc.: 1/20

VISTA B - BAÚ

Esc.: 1/50


OBSERVAÇÕES:

1. BASE EM MDF BRANCO TX.

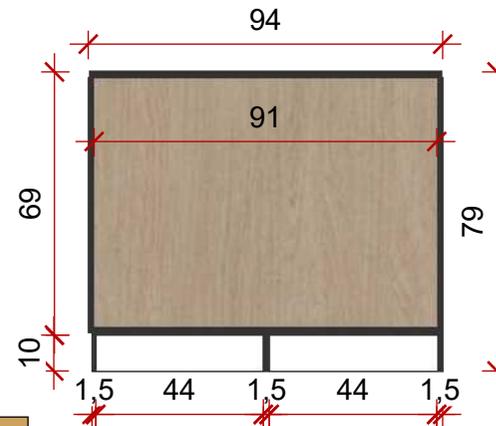


BAÚ - FRONTAL

Esc.: 1/20

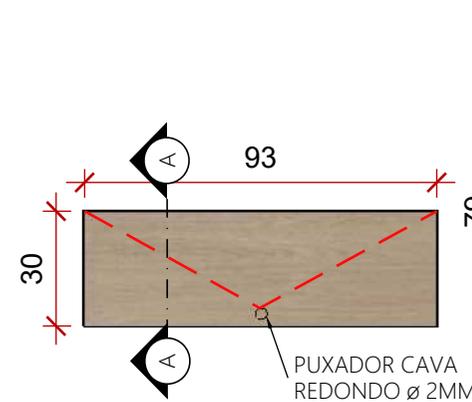

BAÚ - SUPERIOR

Esc.: 1/20

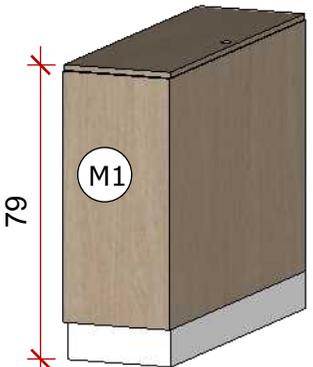

BAÚ - PERSPECTIVA

Esc.: 1/20

MATERIAIS	
ÍCONE	MATERIAL UTILIZADO
M1	MDF CARVALHO NATURAL - ARAUCO



CLIENTE:
ARTHUR E RENATO
PROJETISTA:
JÉSSICA

ENDEREÇO:
Endereço
AMBIENTE:
QUARTO DO BABY

DATA: 10/07/24
REVISÃO: 00
ESCALA: INDICADA

TODAS AS MEDIDAS DEVERÃO SER CONFERIDAS NO LOCAL




VISTA B - CAMA 02

Esc.: 1/50


OBSERVAÇÕES:

1. MEDIDA DA BASE DA CAMA (PARA COLCHÃO) DEVE PREVALECER CASO TENHA ALTERAÇÃO NAS MEDIDAS .
2. CAMA PARA COLCHÃO SOLTEIRO PADRÃO 188 X 88 CM.
3. BASE COM 2CM A MAIS NA LARGURA E 1,5CM NO COMPRIMENTO.
4. TODA A PARTE INTERNA DA CAMA DEVE SER EM MDF BRANCO

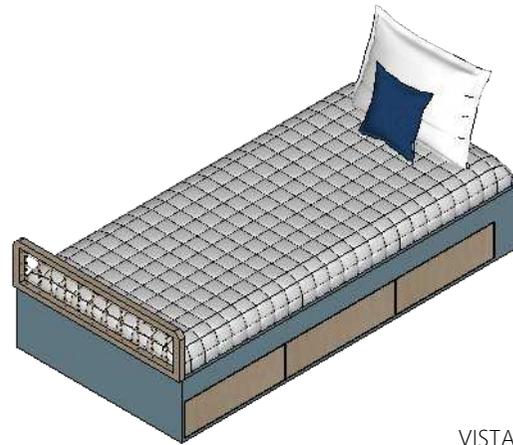

CAMA 02- PERSPECTIVA


Esc.: 1/30

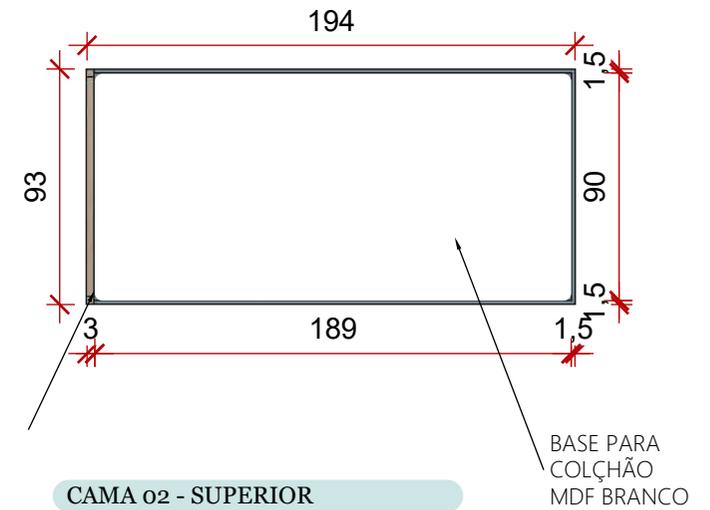

CAMA 02 - SUPERIOR


Esc.: 1/30

BASE PARA COLCHÃO MDF BRANCO

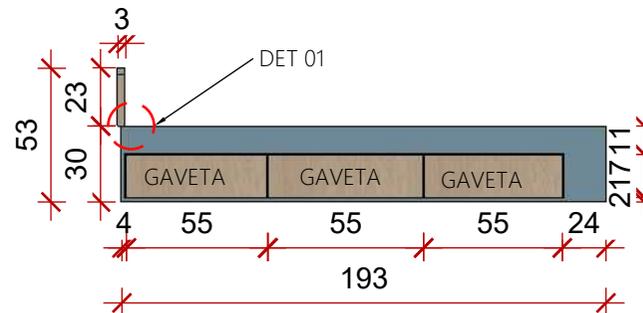

CAMA 02- LATERAL

Esc.: 1/30

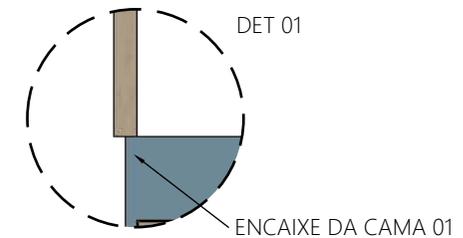

MATERIAIS	
ÍCONE	MATERIAL UTILIZADO
M1	MDF AZUL ARDÓSIA - GUARARAPES
M2	MDF CARVALHO NATURAL - ARAUCO



CLIENTE:
ARTHUR E RENATO

PROJETISTA:
JÉSSICA

ENDEREÇO:
Endereço

AMBIENTE:
QUARTO DO BABY

DATA: 10/07/24

REVISÃO: 00

ESCALA: INDICADA


15
/ 20

TODAS AS MEDIDAS DEVERÃO SER CONFERIDAS NO LOCAL




VISTA B - CAMA

Esc.: 1/50

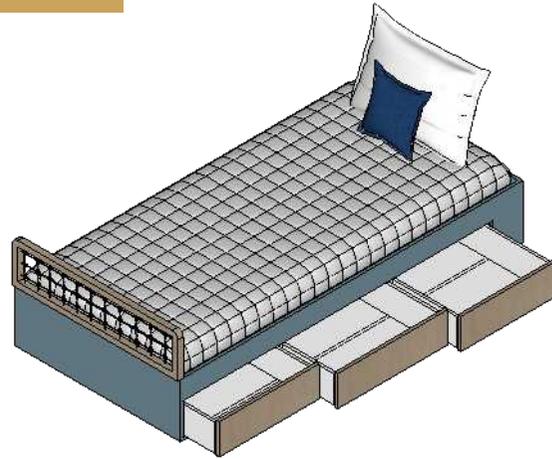


CAMA - PERSPECTIVA

Esc.: 1/30

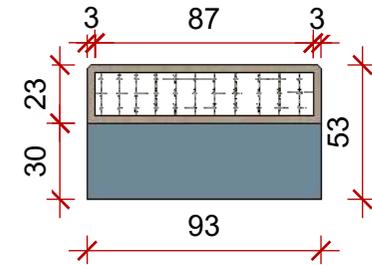


CAMA - FRONTAL

Esc.: 1/30

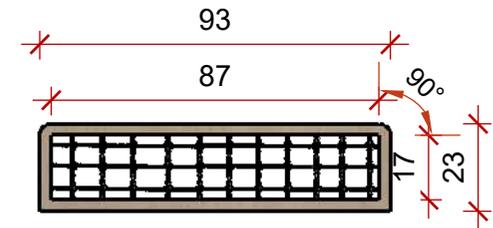

CABECEIRA INFERIOR - FRONTAL

Esc.: 1/20

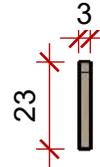


CABECEIRA INFERIOR - LATERAL

Esc.: 1/20

OBSERVAÇÕES:

1. MEDIDA DA BASE DA CAMA (PARA COLCHÃO) DEVE PREVALECER CASO TENHA ALTERAÇÃO NAS MEDIDAS .
2. CAMA PARA COLCHÃO SOLTEIRO PADRÃO 188 X 88 CM.
3. BASE COM 2CM A MAIS NA LARGURA E 1,5CM NO COMPRIMENTO.
4. TODA A PARTE INTERNA DA CAMA PODE SER EM MDF BRANCO

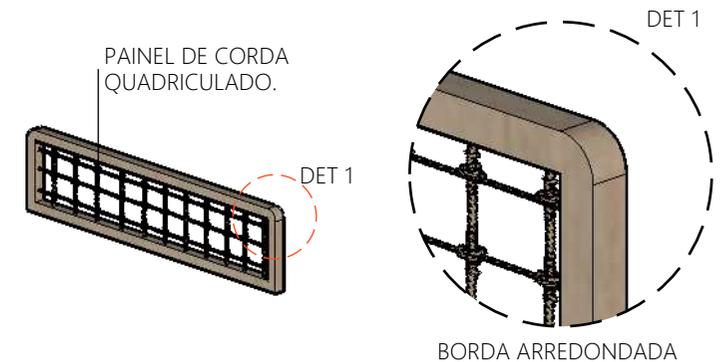

CLIENTE:
ARTHUR E RENATO
PROJETISTA:
JÉSSICA

ENDEREÇO:
Endereço
AMBIENTE:
QUARTO DO BABY

DATA: 10/07/24
REVISÃO: 00
ESCALA: INDICADA

16
20

TODAS AS MEDIDAS DEVERÃO SER CONFERIDAS NO LOCAL



VISTA C

Esc.: 1/30



CLIENTE:
ARTHUR E RENATO

PROJETISTA:
JÉSSICA

ENDEREÇO:
Endereço


AMBIENTE:
QUARTO DO BABY

DATA: 10/07/24

REVISÃO: 00



ESCALA: INDICADA

TODAS AS MEDIDAS DEVERÃO SER CONFERIDAS NO LOCAL

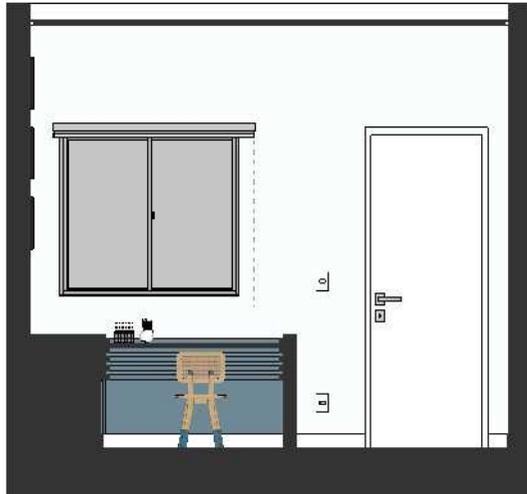


VISTA C - MESA DE ESTUDOS

Esc.: 1/50

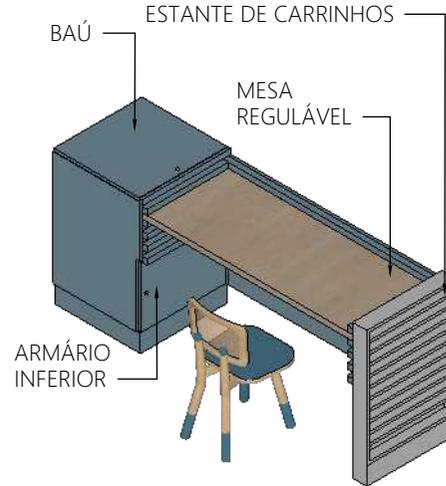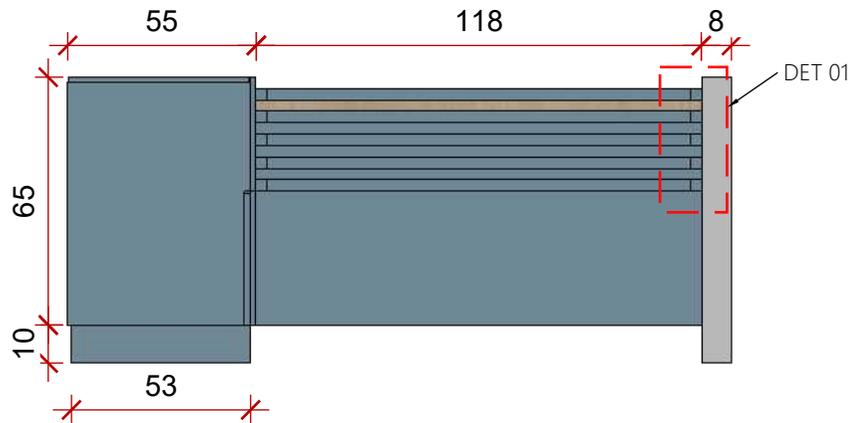

MESA DE ESTUDOS - PERSPECTIVA


Esc.: 1/20

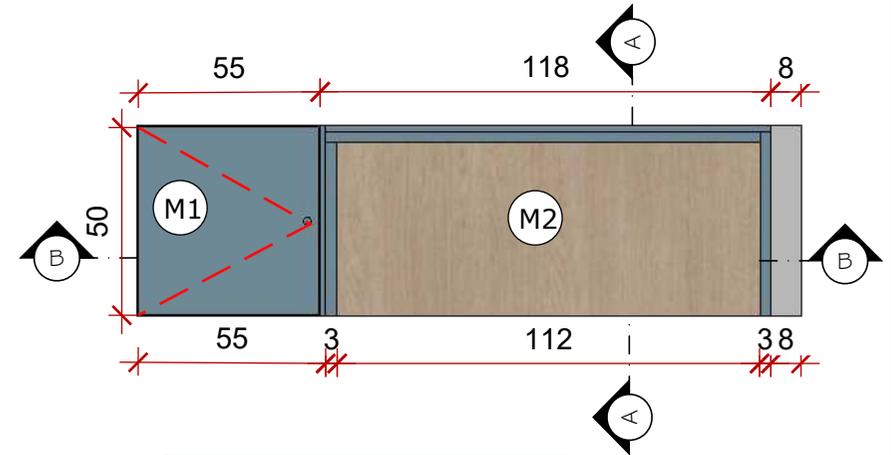


MESA DE ESTUDOS - SUPERIOR

Esc.: 1/20

PROFUNDIDADE DO BAÚ 30 CM E COLOCA UM FUNDO.

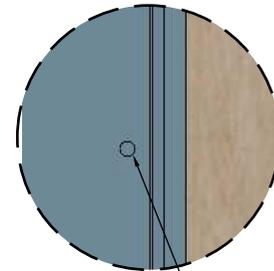

PUXADOR CAVA REDONDO Ø 2CM

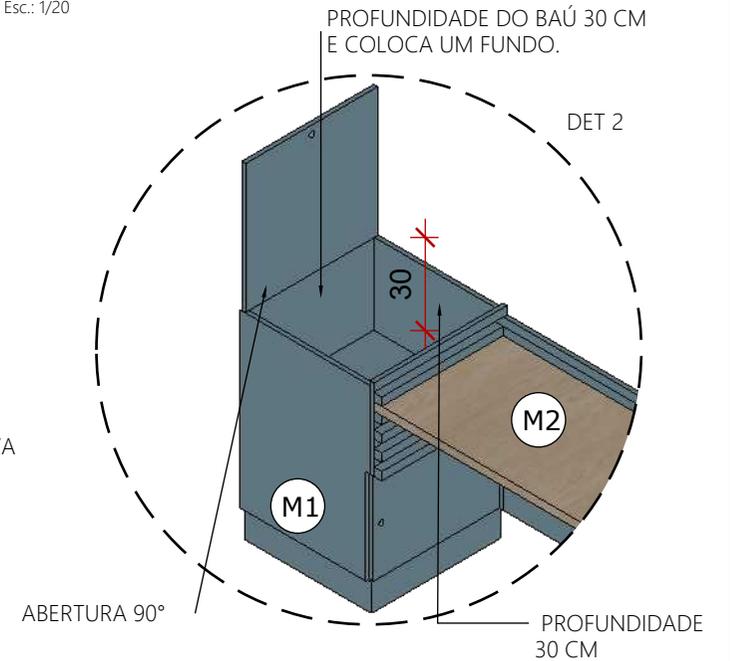

MESA DE ESTUDOS - FRONTAL

Esc.: 1/20

MATERIAIS	
ÍCONE	MATERIAL UTILIZADO
M1	MDF AZUL ARDÓSIA - GUARARAPES
M2	MDF CARVALHO NATURAL - ARAUCO
M3	MDF CINZA BETON - ARAUCO




CLIENTE:
ARTHUR E RENATO
PROJETISTA:
JÉSSICA

ENDEREÇO:
Endereço
AMBIENTE:
QUARTO DO BABY

DATA: 10/07/24
REVISÃO: 00
ESCALA: INDICADA


18
20

TODAS AS MEDIDAS DEVERÃO SER CONFERIDAS NO LOCAL

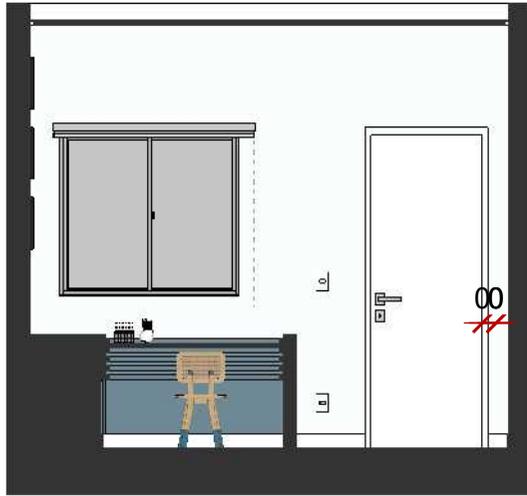


VISTA C - MESA DE ESTUDOS

Esc.: 1/50

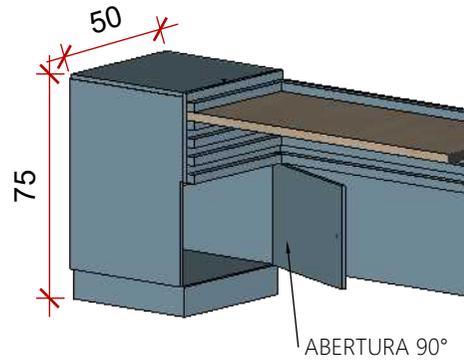


MESA DE ESTUDOS - PERSPECTIVA 02

Esc.: 1/20

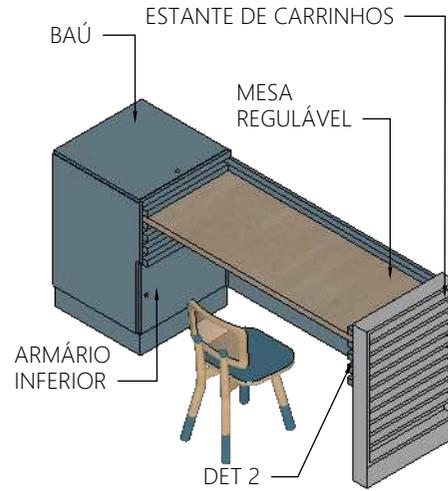


MESA DE ESTUDOS - PERSPECTIVA

Esc.: 1/30

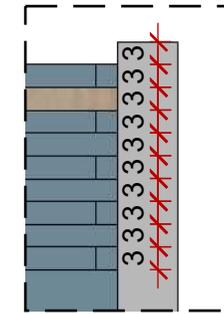


DET 1

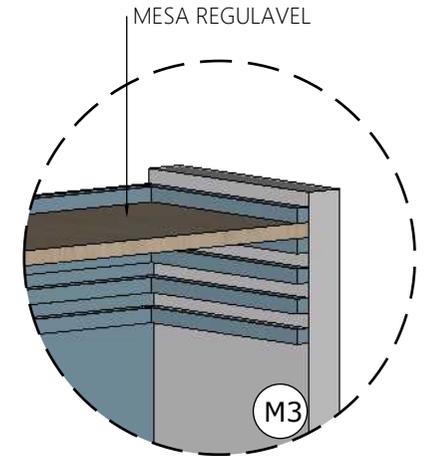

DET 2


MESA DE ESTUDOS - FRONTAL

Esc.: 1/20

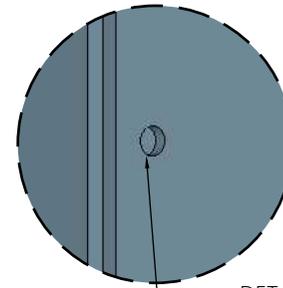

DET 1


PUXADOR CAVA REDONDO Ø 2CM

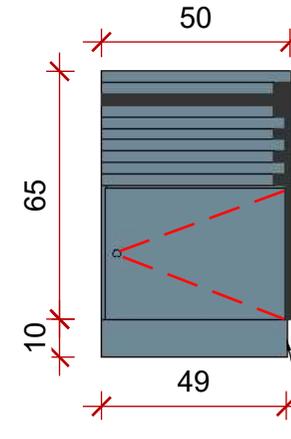

ENCAIXE RODAPÉ

MESA DE ESTUDOS - CORTE AA

Esc.: 1/20

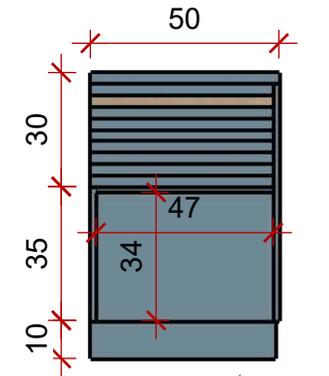

ARMÁRIO ABERTO

MATERIAIS	
ÍCONE	MATERIAL UTILIZADO
M1	MDF AZUL ARDÓSIA - GUARARAPES
M2	MDF CARVALHO NATURAL - ARAUCO
M3	MDF CINZA BETON - ARAUCO




CLIENTE:
ARTHUR E RENATO
PROJETISTA:
JÉSSICA

ENDEREÇO:
Endereço
AMBIENTE:
QUARTO DO BABY

DATA: 10/07/24
REVISÃO: 00
ESCALA: INDICADA


19
20

TODAS AS MEDIDAS DEVERÃO SER CONFERIDAS NO LOCAL

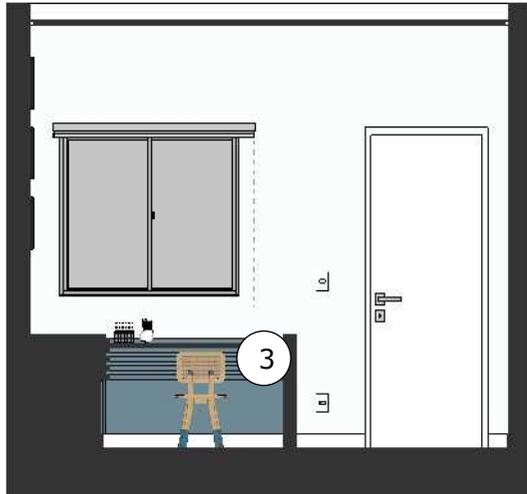


VISTA C - ESTANTE DE CARRINHOS

Esc.: 1/50

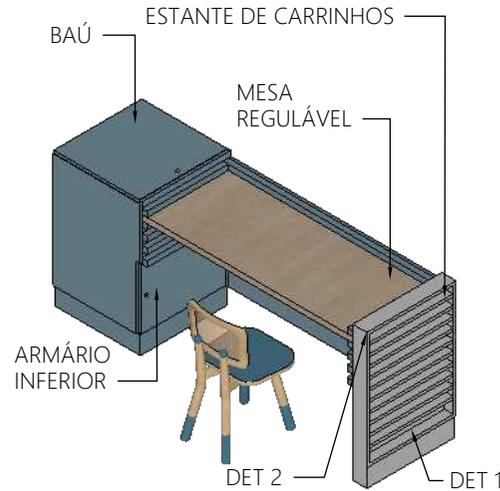


MESA DE ESTUDOS - PERSPECTIVA

Esc.: 1/30

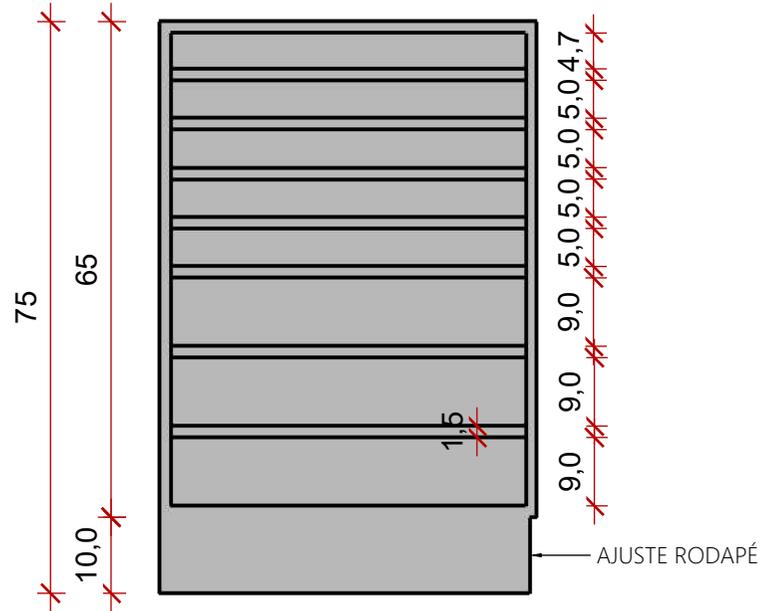


ESTANTE DE CARRINHOS - FRONTAL

Esc.: 1/10

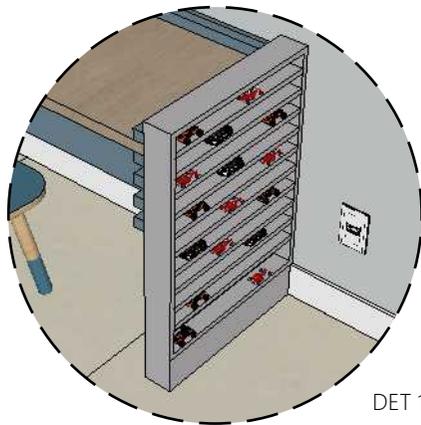


DET 1

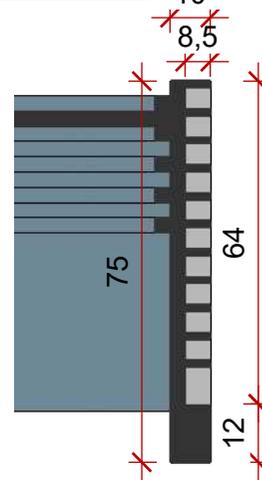

ESTANTE DE CARRINHOS - CORTE BB

Esc.: 1/15

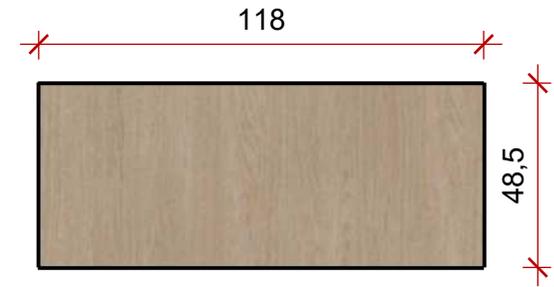

TAMPO MESA DE ESTUDOS

Esc.: 1/20

MATERIAIS	
ÍCONE	MATERIAL UTILIZADO
M1	MDF AZUL ARDÓSIA - GUARARAPES
M2	MDF CARVALHO NATURAL - ARAUCO
M3	MDF CINZA BETON - ARAUCO



CLIENTE:
ARTHUR E RENATO

PROJETISTA:
JÉSSICA

ENDEREÇO:
Endereço

AMBIENTE:
QUARTO DO BABY

DATA: 10/07/24

REVISÃO: 00

ESCALA: INDICADA

20
/ 20